


# ÚP SVATÁ MAŘÍ

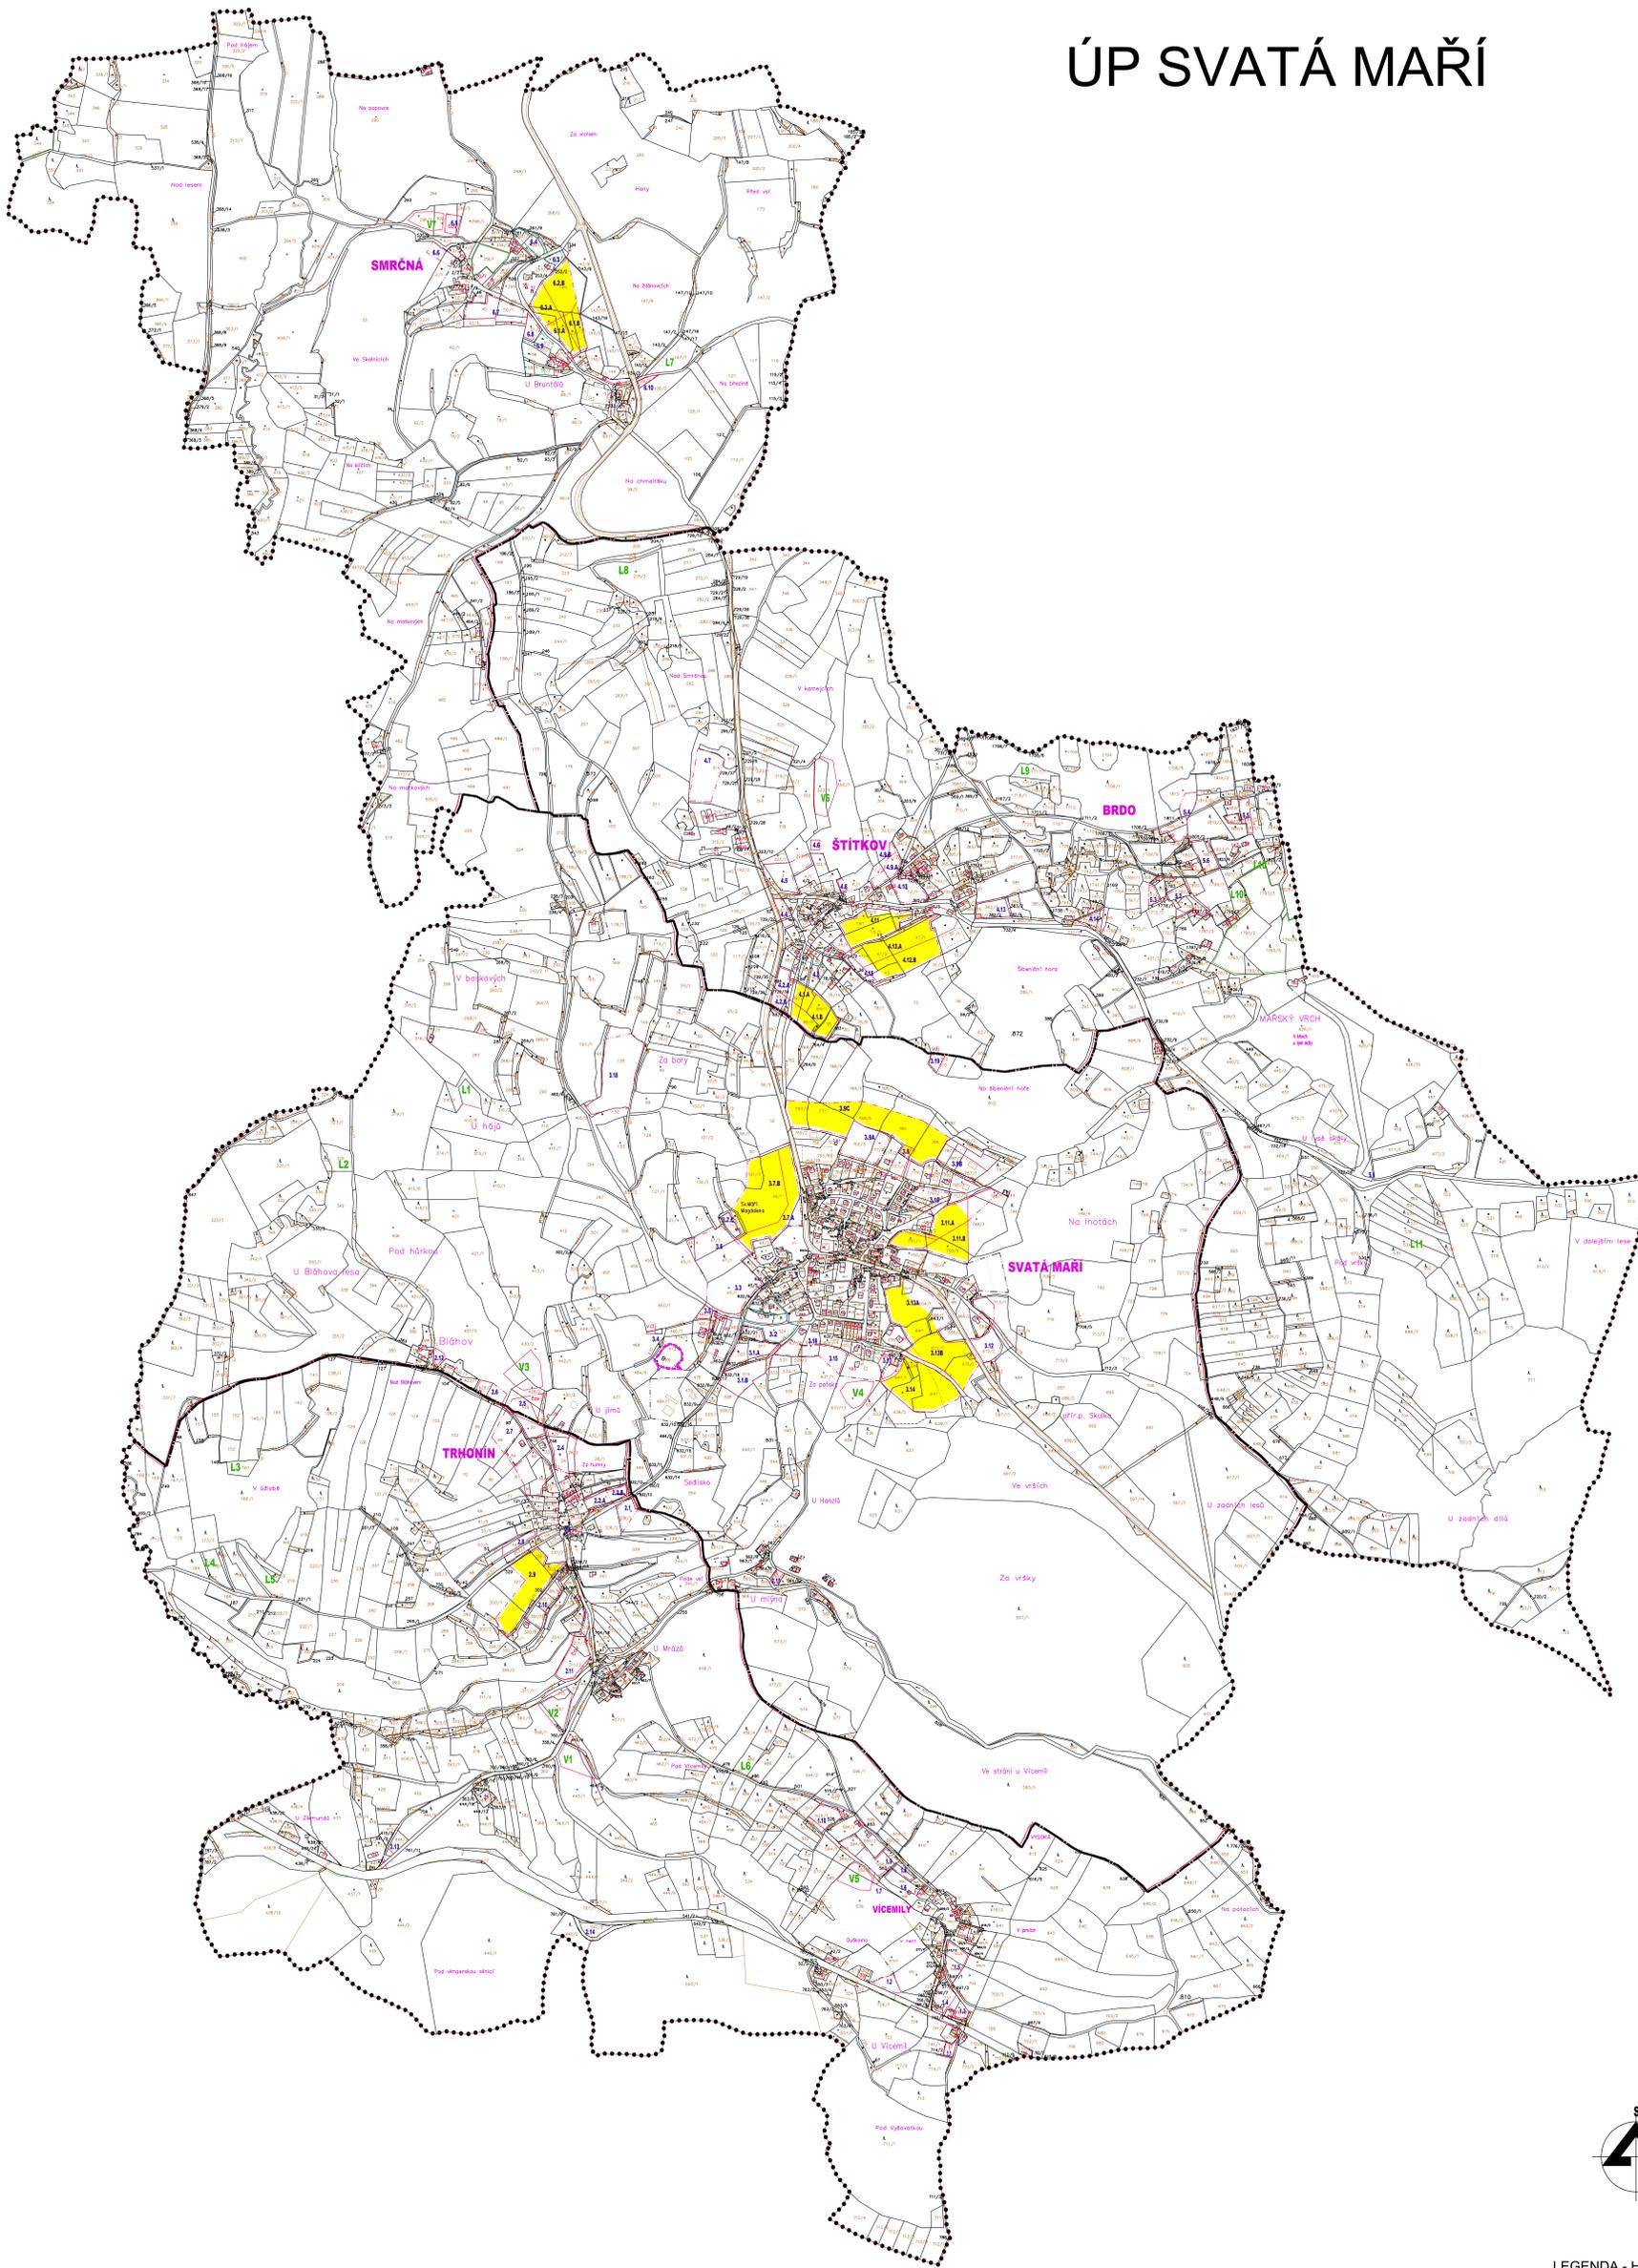

**LEGENDA - HRANICE**

- HRANICE OBCE - ŘEŠENÉHO ÚZEMÍ
- MĚNĚNÉ ÚZEMÍ ZMĚNÝ Č.1
- HRANICE KATASTRÁLNÍHO ÚZEMÍ
- HRANICE ZASTAVĚNÉHO ÚZEMÍ (vynecháno k. 30.3.2012)
- HRANICE ZASTAVITELNÝCH PLOCH
- HRANICE PLOCH PŘESTAVBY
- ZNAČENÍ NÁVRHOVÝCH PLOCH
- PLOCHY VE KTERÝCH BUDE ULOŽENO PROVĚŘENÍ ZMĚN JEJICH VÝVOZÍ ÚZEMNÍ STUDIÍ

ÚZEMNÍ PLÁN po změně č.1

		<b>ÚZEMNÍ PLÁN</b> <b>SVATÁ MAŘÍ</b>		<b>NÁVRH-Č</b> 088 Vímperk říjen 2016
Zpracovatel: Ing. arch. Stanislav Kovář - UP STUDIO Č. Budějovice		č.zak. 05-15		Měřítko 1 : 5 000
Č.přiložky I/1		Název přílohy ZÁKLADNÍ ČLENĚNÍ ÚZEMÍ		

## ZÁZNAM O ÚČINNOSTI

POŘADOVÉ ČÍSLO POSLEDNÍ ZMĚNY:	OPRAVNĚNÁ ÚŘEDNÍ OSOBA POŘIZOVATELE	SPRÁVNÍ ORGÁN, KTERÝ OP VYDAL
1		ZASTUPITELSTVO OBCE Svatá Maří
DATUM VYDÁNÍ	PAVEL MŘÁZ Starosta obce Svatá Maří	OBEC SVATÁ MAŘÍ SVATÁ MAŘÍ, 385 385 01 VICPĚPEK IČO: 000246789
17.4.2020	ING. ARCH. RADEK BŮČEK Osoba zajišťující správní kvalifikačních požadavků dle ust. § 24 odst. zákona	
DATUM NABÝTÍ ÚČINNOSTI		
2.5.2020		

## Územní plán Svatá Maří - Změna č.1

ČÁST	ŘEŠENÍ ÚP
VÝKRES	ZÁKLADNÍ ČLENĚNÍ ÚZEMÍ
ČÍSLO ZAKÁZKY	ANILIE BŮČEK s.r.o.
MĚŘÍTKO	1 : 5 000
DATUM	ING. ARCH. RADEK BŮČEK Na Rozmazu 209, Hradištko, 397 01 Písek IČO: 07920222, mobil: 777 623 450
DUBĚN 2020	
KRESLIL	ING. ARCH. MARIĚTA JEŠTRÁBOVÁ
ČÍSLO VÝKRESU	1/1
	ČÍSLO PÁŘE
	1