


ÚP SVATÁ MAŘÍ

PLOCHY PRO VEŘEJNĚ PROSPĚŠNÉ STAVBY
(rozpis staveb viz textová část)

- K** kanalizační řad
- V** vodovodní řad, vodojem
- COV** čistírna odpadních vod
- S** silnice, cesta
- O** odstavné plochy pro turisty
- E** el. vedení VN, trafostanice
- P** plynovod VTL, RS
- VVN** koridor pro vedení VVN

TECHNICKÁ INFRASTRUKTURA

- VEDUŠNÉ VEDENÍ VVN
VEDUŠNÉ VEDENÍ VN 22 kV a vyšší
- OZVLÁŠŤOVACÍ KABEL VN
VTL PLNOVOD V.500V; A BEZPŘÍMÁ

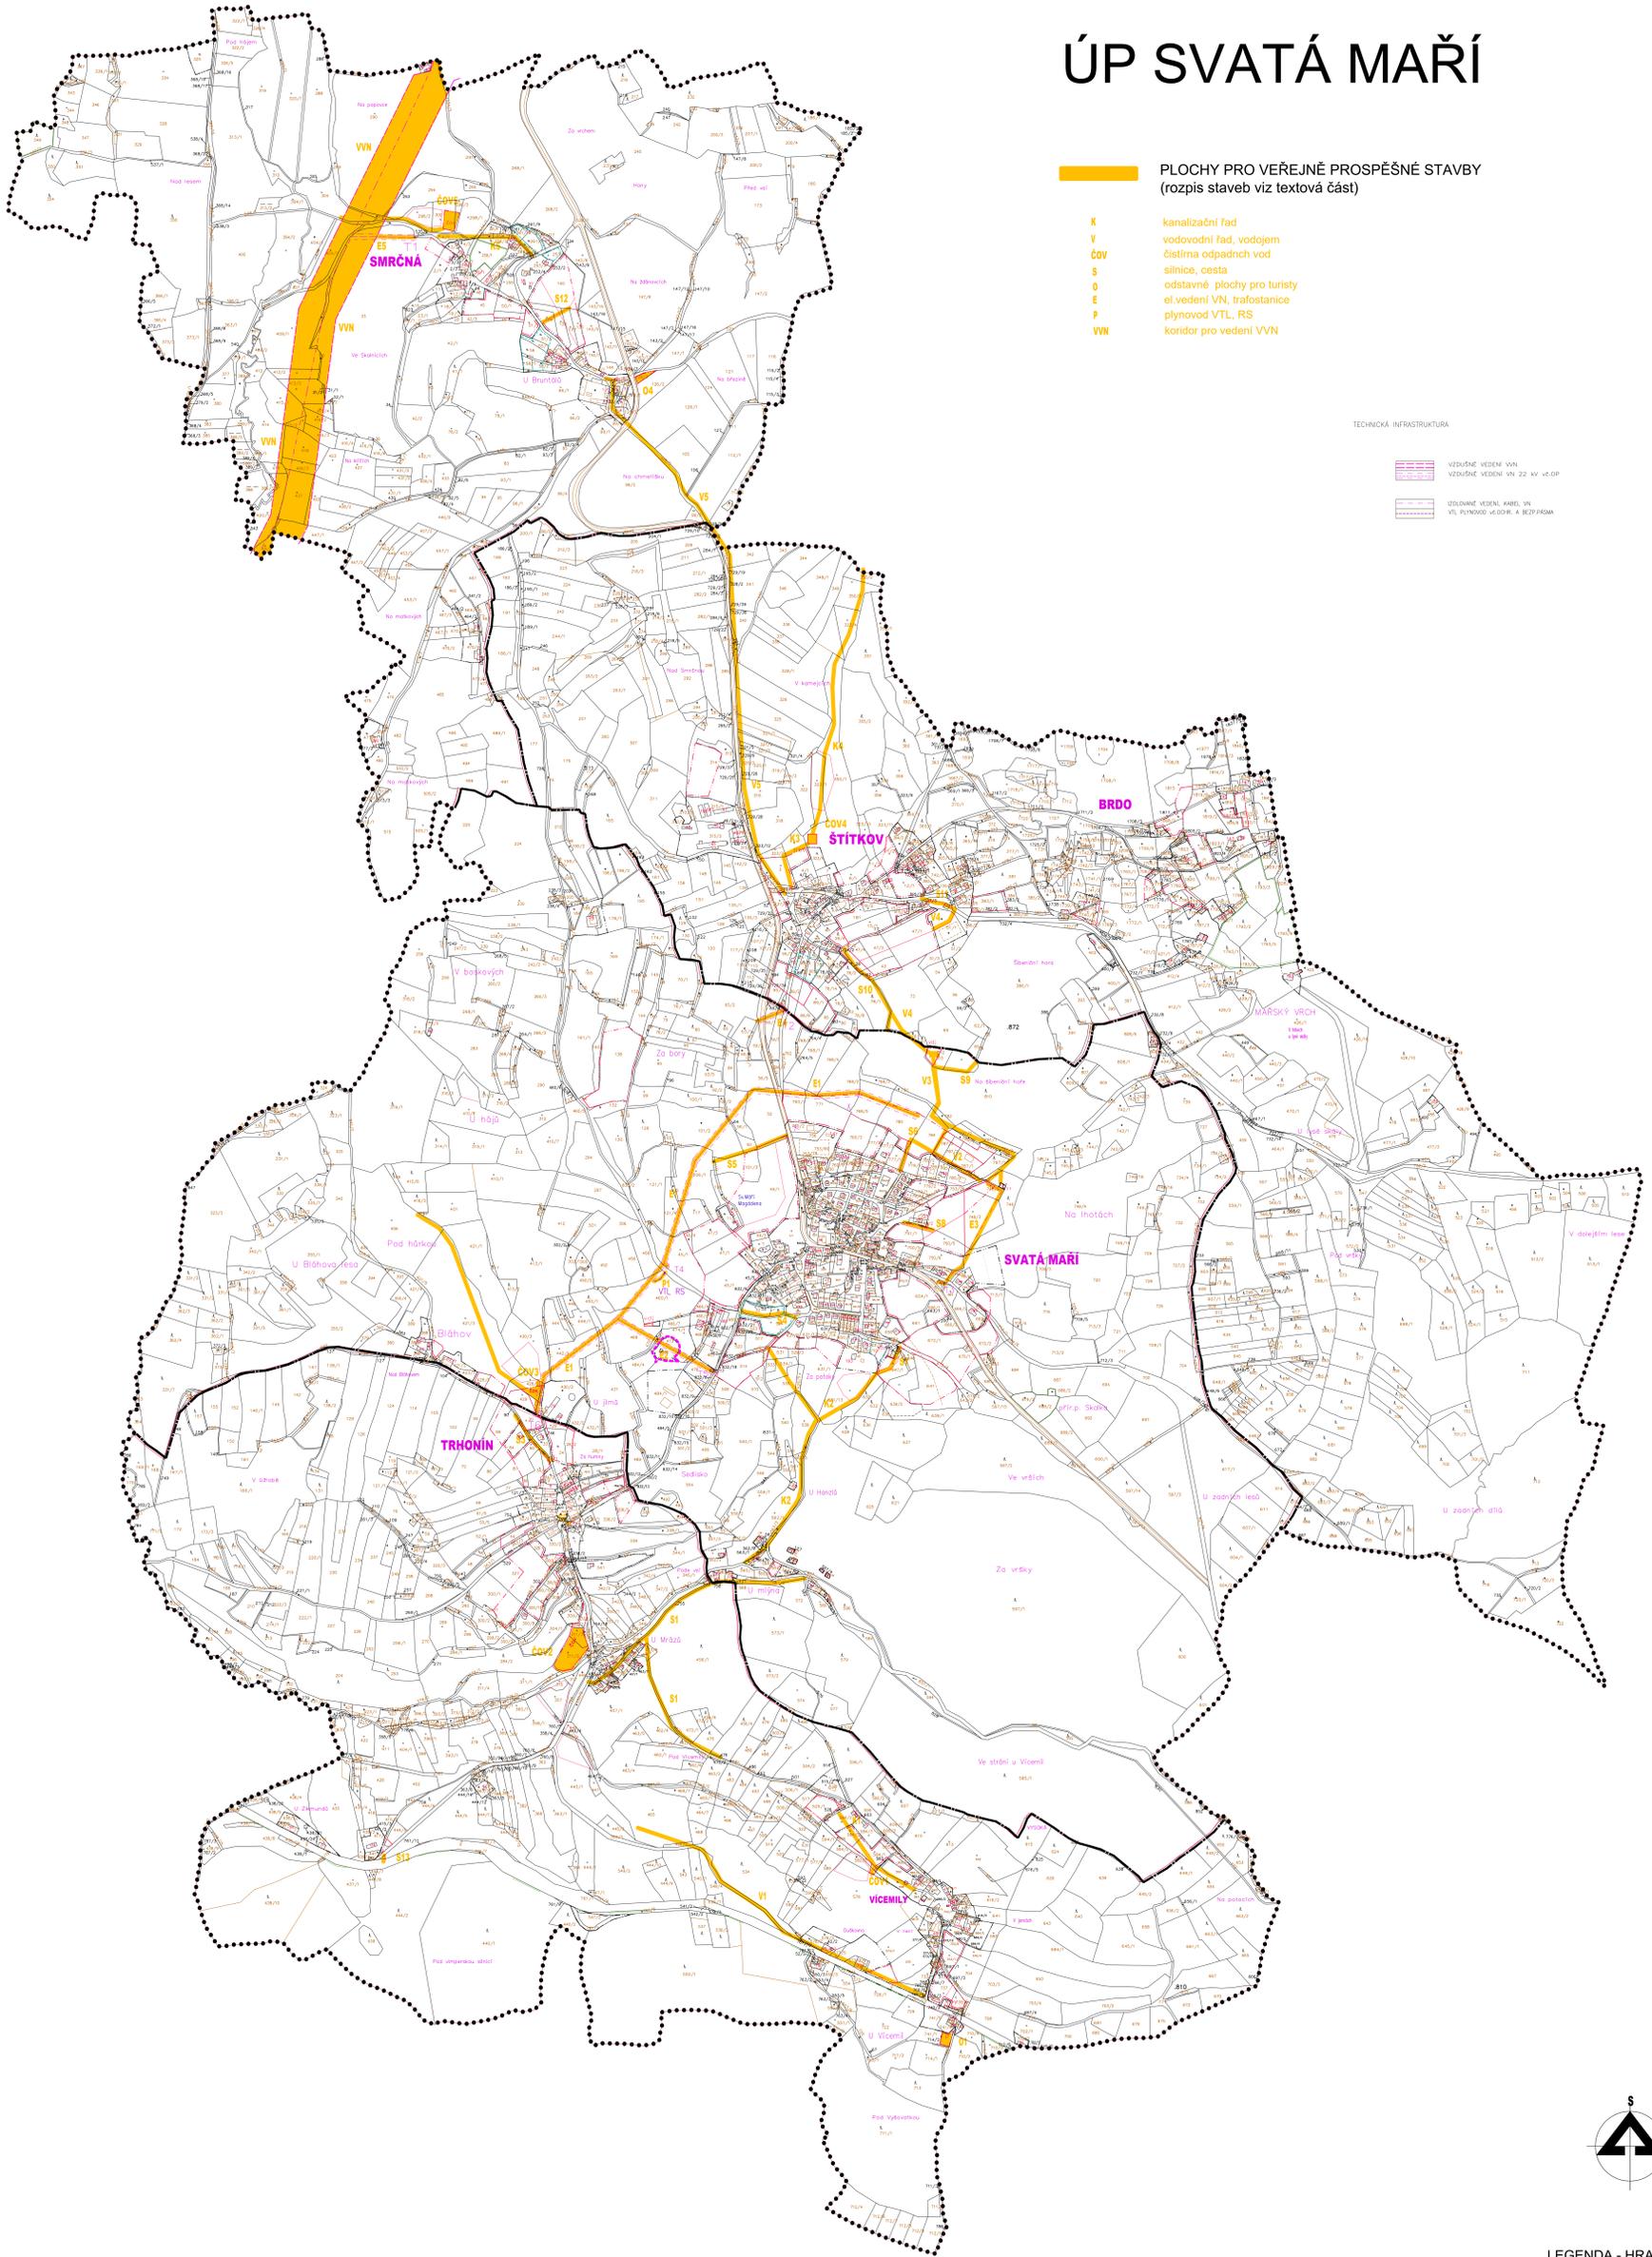

LEGENDA - HRANICE

- HRANICE OBCE - ŘEŠENÉHO ÚZEMÍ
- MĚNĚNÉ ÚZEMÍ ZMĚNY Č.1
- HRANICE KATASTRÁLNÍHO ÚZEMÍ
- HRANICE ZASTAVĚNÉHO ÚZEMÍ (vynechání k. 30.3.2012)
- HRANICE ZASTAVĚLÝCH PLOCH
- HRANICE PLOCH PŘESTAVBY

ZÁZNAM O ÚČINNOSTI		
POŘADOVÉ ČÍSLO POSLEDNÍ ZMĚNY: 1	OPRÁVNĚNÁ ÚŘEDNÍ OSOBA POŘIZOVATELE	SPRÁVNÍ ORGÁN, KTERÝ ÚP VYDAL ZASTUPITELSTVO OBCE Svatá Maří
DATUM VYDÁNÍ 17.4.2020	PAVEL MRÁZ Starosta obce Svatá Maří ING. ARCH. RADEK BOČEK Osoba zajišťující správu kvalifikačních požadavků dle ust. § 24 stáv. zákona	OBEC SVATÁ MAŘÍ SVATÁ MAŘÍ 614 3855 01 VIMPERK IČO: 002-85-798
DATUM NABÝTÍ ÚČINNOSTI 2.5.2020		

Územní plán Svatá Maří - Změna č.1		
ČÁST	ŘEŠENÍ ÚP	
VÝKRES	ZÁKLADNÍ ČLENĚNÍ ÚZEMÍ	
ČÍSLO ŽÁKAZKY	ANALÉZ BOČEK s.r.o. Ing. arch. Radek Boček	
MĚŘÍTKO 1:5 000	Na Rozmarné 206, Hradčák, 387 01 Písek IČO: 07328222, mobil 777 823 409	
DATUM DUBĚN 2020		
KRESLIL ING. ARCH. MARKÉTA JESTŘÁBOVÁ		
ČÍSLO VÝKRESU 1/1	ČÍSLO PÁRE 1	

ÚZEMNÍ PLÁN po změně č.1

Alce:	ÚZEMNÍ PLÁN	NAVŘH-Č
Obec:	Svatá Maří	088
Místec:		Vimperk
Objednatel:	Obec Svatá Maří	ř. Jan. 2016
Zpracovatel:	Ing. arch. Stanislav Kovář - ÚP STUDIO Č. Budějovice	č.zp.k. 05-15
Č.př.Flohy	132av př.Flohy	Měřtko
I/3	VEŘ.PROSPĚŠNÉ STAVBY A OPATŘENÍ	1:5 000