
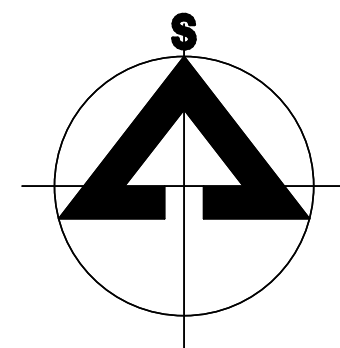


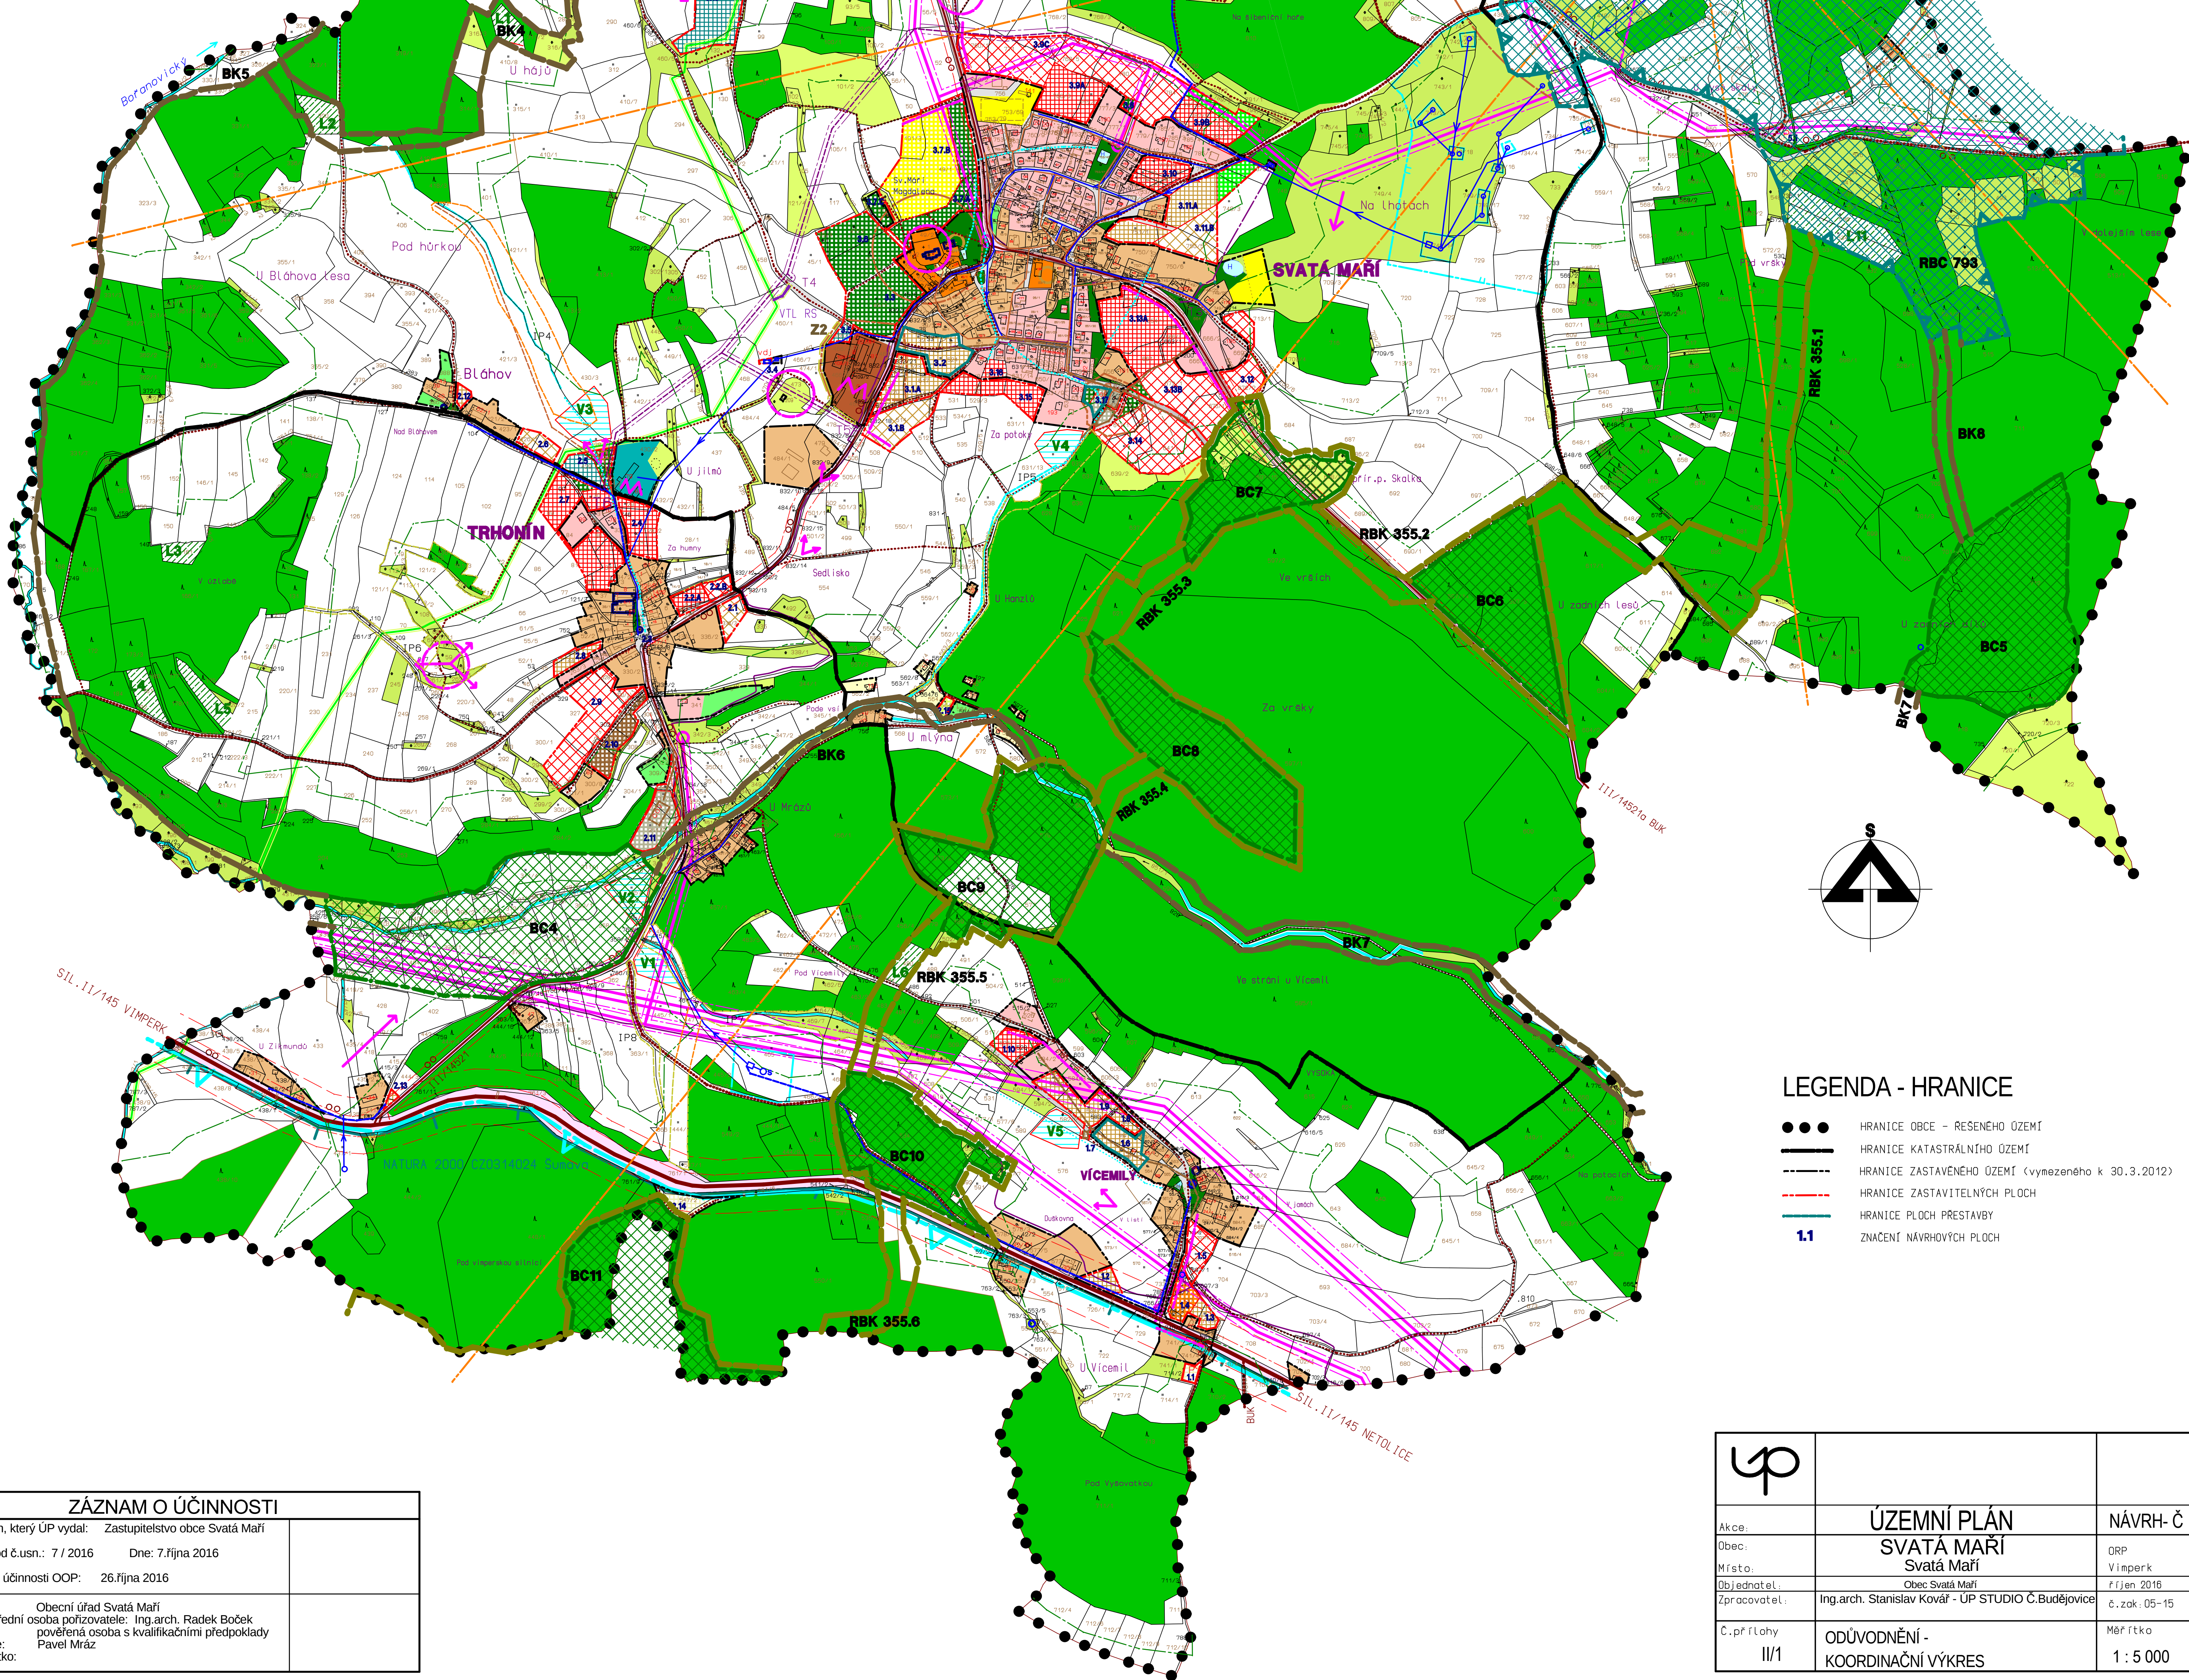

LEGENDA - HRANICE

- ● ● HRANICE OBCE - REŠENÉHO ÚZEMÍ
- HRANICE KATASTRÁLNÍHO ÚZEMÍ
- - - HRANICE ZASTAVĚNÉHO ÚZEMÍ (vymezeného k 30.3.2012)
- - - HRANICE ZASTAVITELNÝCH PLOCH
- HRANICE PLOCH PŘESTAVBY
- 1.1 ZNAČENÍ NÁVRHOVÝCH PLOCH

ZÁZNAM O ÚČINNOSTI	
Správní orgán, který ÚP vydal:	Zastupitelstvo obce Svata Maří
Schváleno pod č.usn.:	7 / 2016 Dne: 7.října 2016
Datum nabytí účinnosti OOP:	26.října 2016
Pořizovatel:	Obecní úřad Svata Maří
Oprávněná úřední osoba pořizovatele:	Ing.arch. Radek Boček
pověřená osoba s kvalifikačními předpoklady	
Starosta obce:	Pavel Mráz
Podpis a razítko:	

Akce:	ÚZEMNÍ PLÁN	NÁVRH- Č
Obec:	SVATÁ MAŘÍ	ORP
Místo:	Svata Maří	Vimperk
Objednatel:	Obec Svata Maří	říjen 2016
Zpracovatel:	Ing.arch. Stanislav Kovář - ÚP STUDIO Č.Budějovice	č.zak: 05-15
Č.př.řlohy	ODŮVODNĚNÍ -	Měřítko
II/1	KOORDINAČNÍ VÝKRES	1 : 5 000