


ÚP SVATÁ MAŘÍ

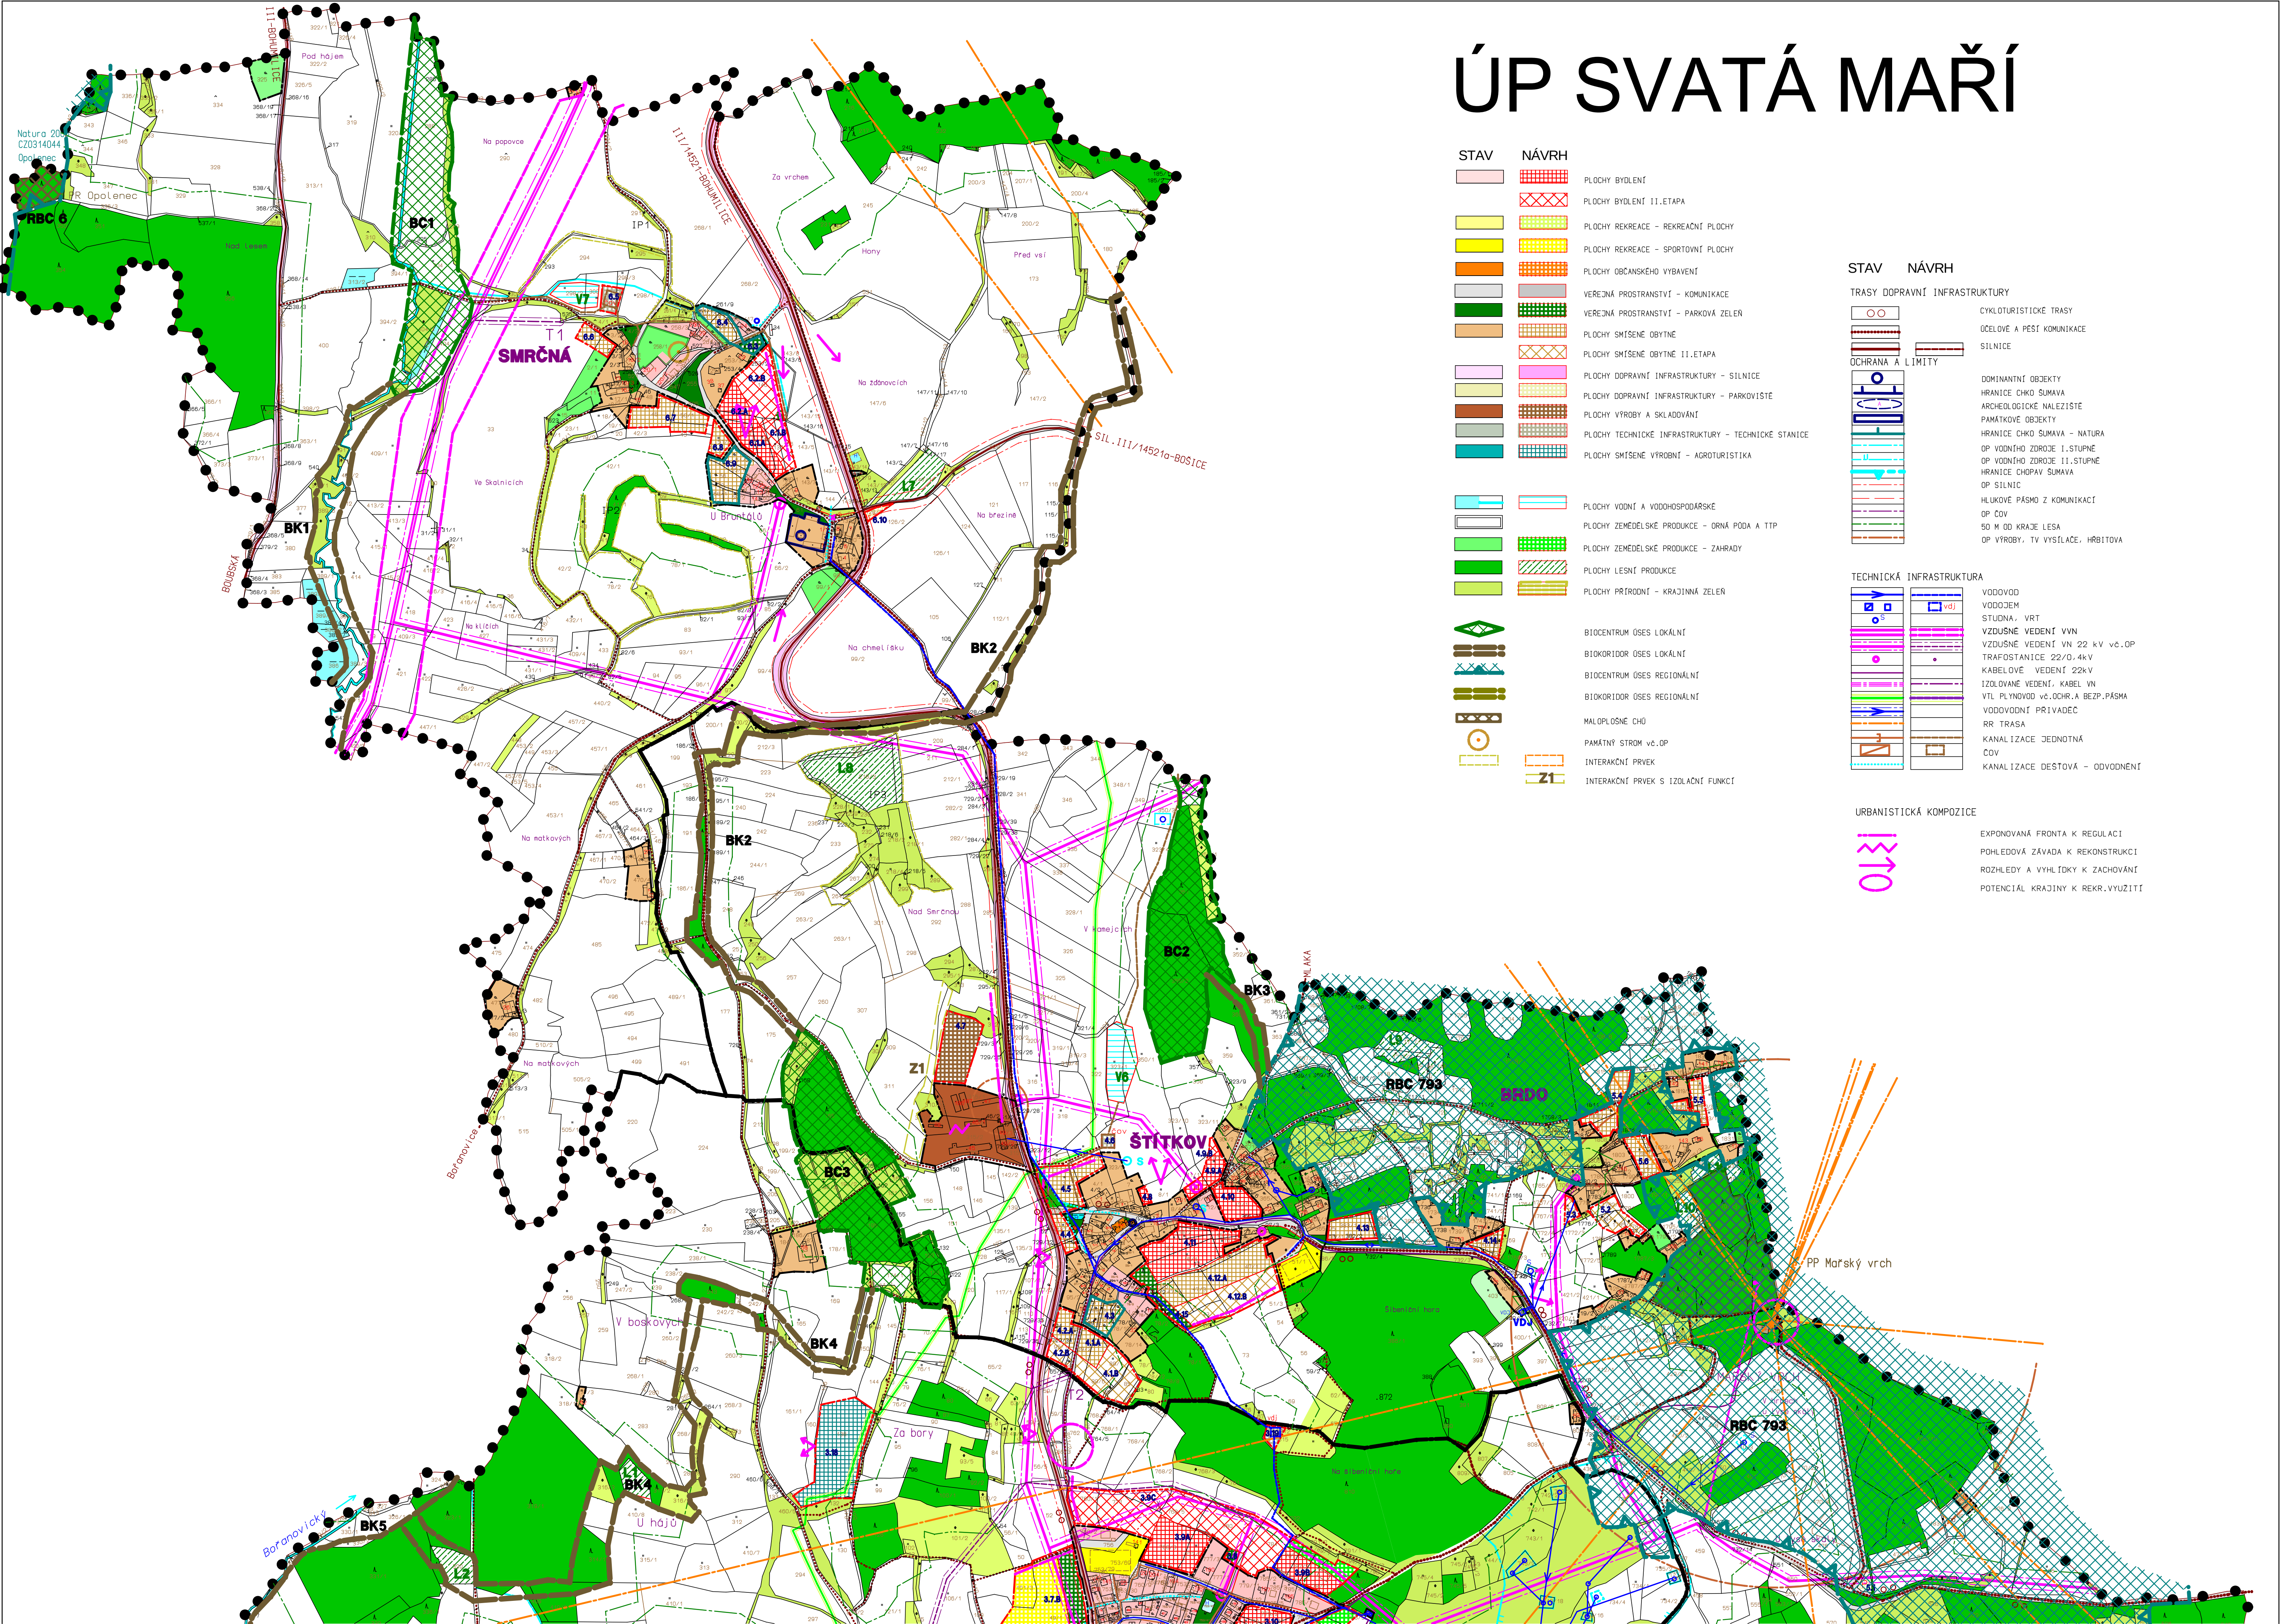

STAV	NÁVRH	
		PLOCHY BYDLENÍ
		PLOCHY BYDLENÍ II.ETAPA
		PLOCHY REKREACE – REKREAČNÍ PLOCHY
		PLOCHY REKREACE – SPORTOVNÍ PLOCHY
		PLOCHY OBČANSKEHO VYBAVENÍ
		VEŘEJNÁ PROSTRANSTVÍ – KOMUNIKACE
		VEŘEJNÁ PROSTRANSTVÍ – PARKOVÁ ZELEN
		PLOCHY SMÍŠENÉ OBYTNÉ
		PLOCHY SMÍŠENÉ OBYTNÉ II.ETAPA
		PLOCHY DOPRAVNÍ INFRASTRUKTURY – SILNICE
		PLOCHY DOPRAVNÍ INFRASTRUKTURY – PARKOVISTE
		PLOCHY VÝROBY A SKLADOVÁNÍ
		PLOCHY TECHNICKÉ INFRASTRUKTURY – TECHNICKÉ STANICE
		PLOCHY SMÍŠENÉ VÝROBNÍ – AGROTURISTIKA
		PLOCHY VODNÍ A VODOHOSPODARSKÉ
		PLOCHY ZEMĚDĚLSKÉ PRODUKCE – ORNÁ PŮDA A TTP
		PLOCHY ZEMĚDĚLSKÉ PRODUKCE – ZAHRADY
		PLOCHY LESNÍ PRODUKCE
		PLOCHY PŘÍRODNÍ – KRAJINNÁ ZELEN
		BIOCENTRUM ŮSES LOKÁLNÍ
		BIOKORIDOR ŮSES LOKÁLNÍ
		BIOCENTRUM ŮSES REGIONÁLNÍ
		BIOKORIDOR ŮSES REGIONÁLNÍ
		MALOPLOŠNÉ CHŮ
		PAMÁTNÝ STROM vč.OP
		INTERAKČNÍ PRVEK
		INTERAKČNÍ PRVEK S IZOLAČNÍ FUNKCÍ

STAV	NÁVRH	
		CYKLOTURISTICKÉ TRASY
		ŮCELOVÉ A PEŠÍ KOMUNIKACE
		SILNICE
		OCHRANA A LIMITY
		DOMINANTNÍ OBJEKTY
		HRANICE CHKO ŠUMAVA
		ARCHEOLOGICKÉ NALEZISTIŠTE
		PAMÁTKOVÉ OBJEKTY
		HRANICE CHKO ŠUMAVA – NATURA
		OP VODNÍHO ZDROJE I.STUPNĚ
		OP VODNÍHO ZDROJE II.STUPNĚ
		HRANICE CHOPAV ŠUMAVA
		OP SILNIC
		HLUKOVÉ PÁSMO Z KOMUNIKACÍ
		OP ČOV
		50 M OD KRAJE LESA
		OP VÝROBY, TV VÝSTAVCE, HRBITOVA

TECHNICKÁ		INFRASTRUKTURA	
			

URBANISTICKÁ KOMPOZICE	
	EXPONOVANÁ FRONTA K REGULACI
	POHLEDOVÁ ŽÁVADA K REKONSTRUKCI
	ROZHLÉDY A VYHLÍDKY K ZACHOVÁNÍ
	POTENCIÁL KRAJINY K REKR.VYUŽITÍ